

**UCHWAŁA NR XLII/468/2018
RADY MIEJSKIEJ W KRAPKOWICACH**

z dnia 26 kwietnia 2018 r.

**w sprawie przystąpienia do sporządzenia miejscowego planu zagospodarowania przestrzennego
w rejonie ulic: 3 Maja i Alei Jana Pawła II w Krapkowicach.**

Na podstawie art. 18 ust. 2 pkt 5 ustawy z dnia 8 marca 1990 roku o samorządzie gminnym (Dz.U. z 2017 r. poz. 1875 z późn. zm.) oraz art. 14 ust. 1, 2, 4 ustawy z dnia 27 marca 2003 r. o planowaniu i zagospodarowaniu przestrzennym (Dz.U. z 2017 r. poz. 1073 z późn. zm.), Rada Miejska w Krapkowicach uchwala, co następuje:

§ 1. Przystępuje się do sporządzenia miejscowego planu zagospodarowania przestrzennego w rejonie ulic: 3 Maja i Alei Jana Pawła II w Krapkowicach.

§ 2. Granice obszaru objętego przystąpieniem do sporządzenia miejscowego planu zagospodarowania przestrzennego, określa załącznik graficzny do niniejszej uchwały.

§ 3. Załącznik graficzny, o którym mowa w § 2, stanowi integralną część niniejszej uchwały.


§ 4. Wykonanie uchwały powierza się Burmistrzowi Krapkowic.

§ 5. Uchwała wchodzi w życie z dniem podjęcia i podlega ogłoszeniu na tablicach ogłoszeń i Biuletynie Informacji Publicznej Urzędu Miasta i Gminy w Krapkowicach.

Przewodniczący Rady
Miejskiej

Andrzej Małkiewicz

Załącznik do uchwały Nr XLII/468/2018
Rady Miejskiej w Krapkowicach
z dnia 26 kwietnia 2018 r.

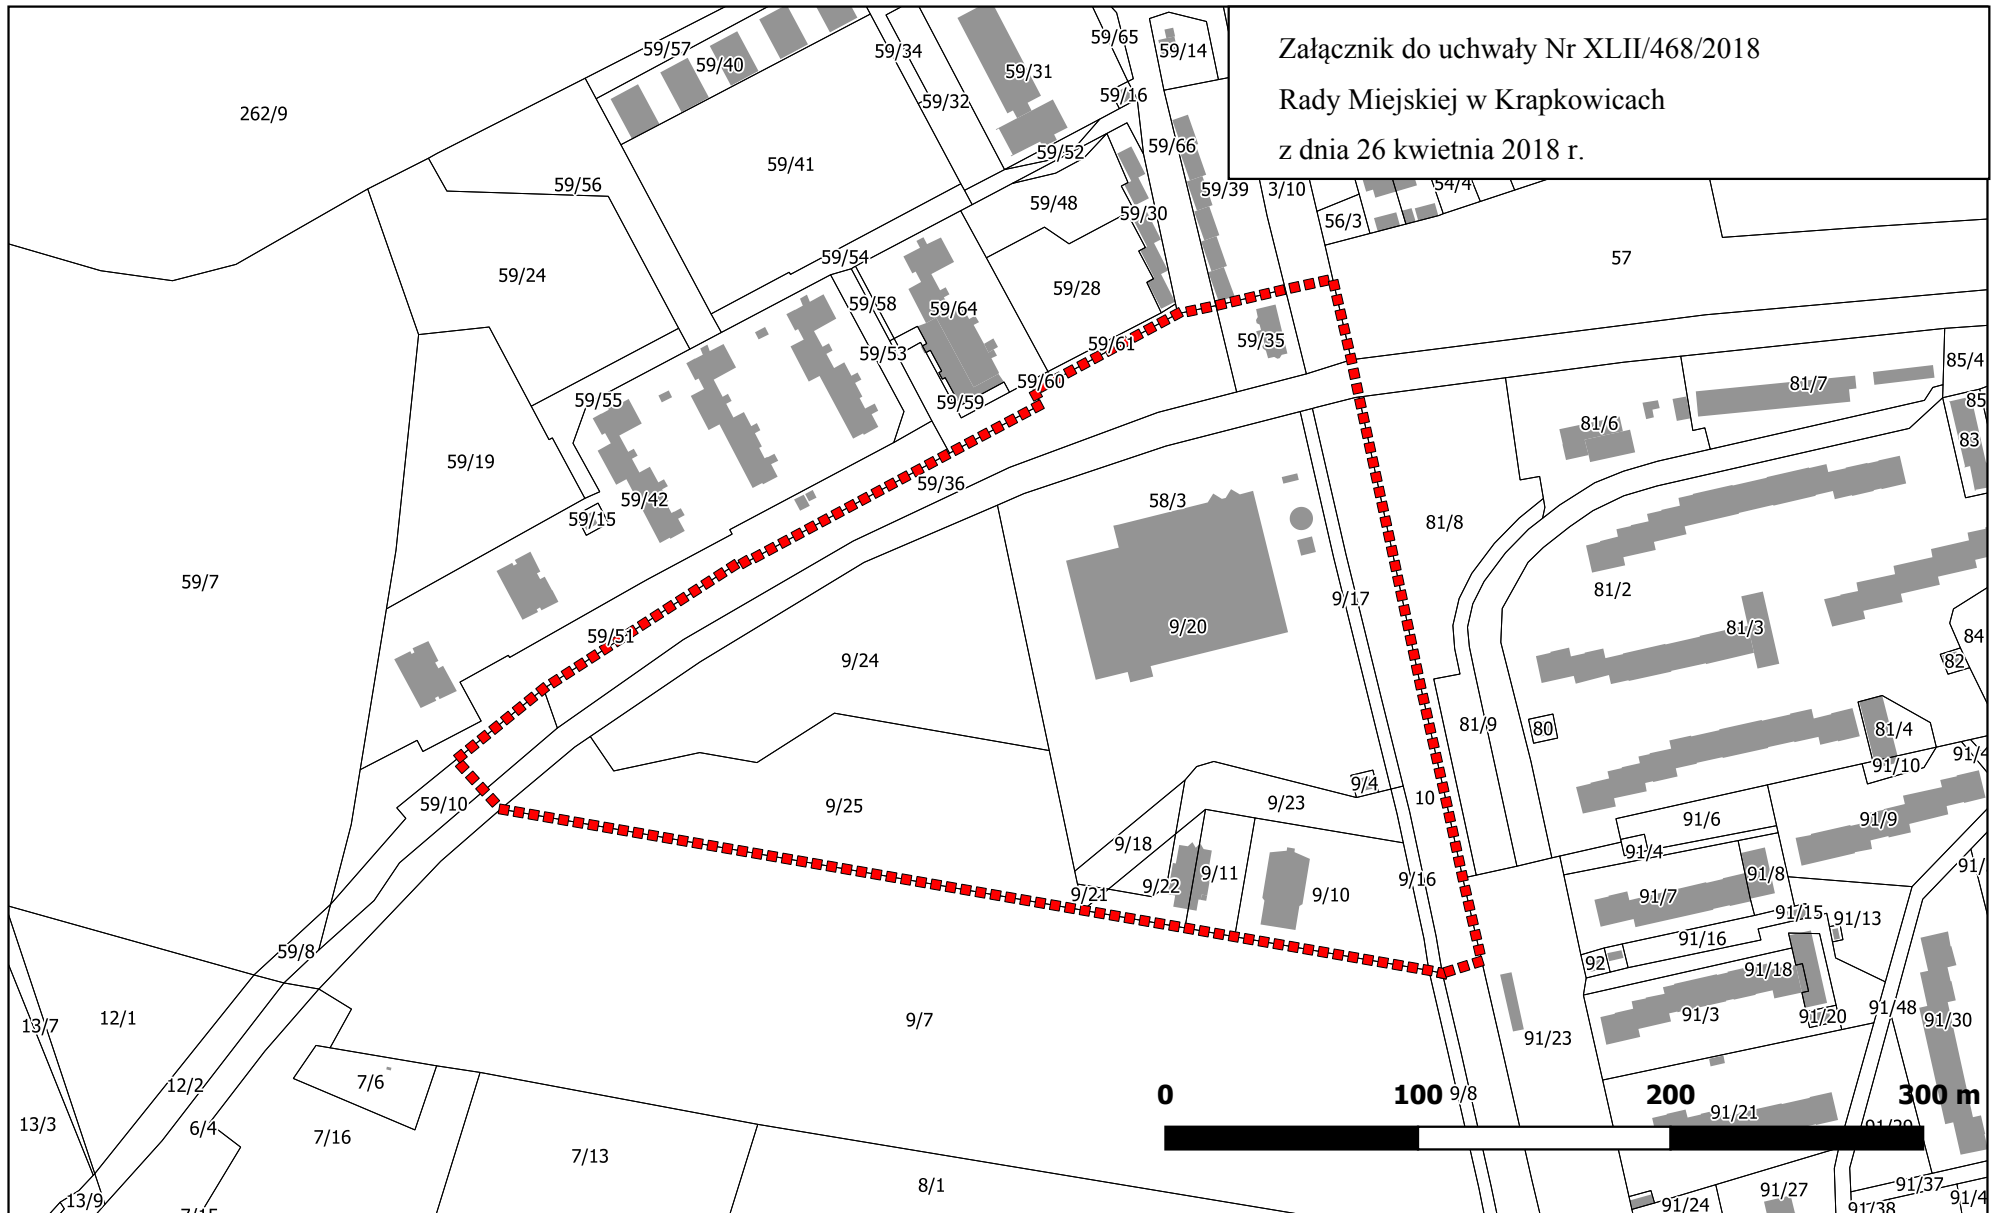

Legenda

■■■■■■■■■■ granice obszaru objętego przystąpieniem do sporządzenia miejscowego planu zagospodarowania przestrzennego

Skala 1:3000